




**Local SPC :**  
Neutralisation en cours  
Réhabilitation intérieure

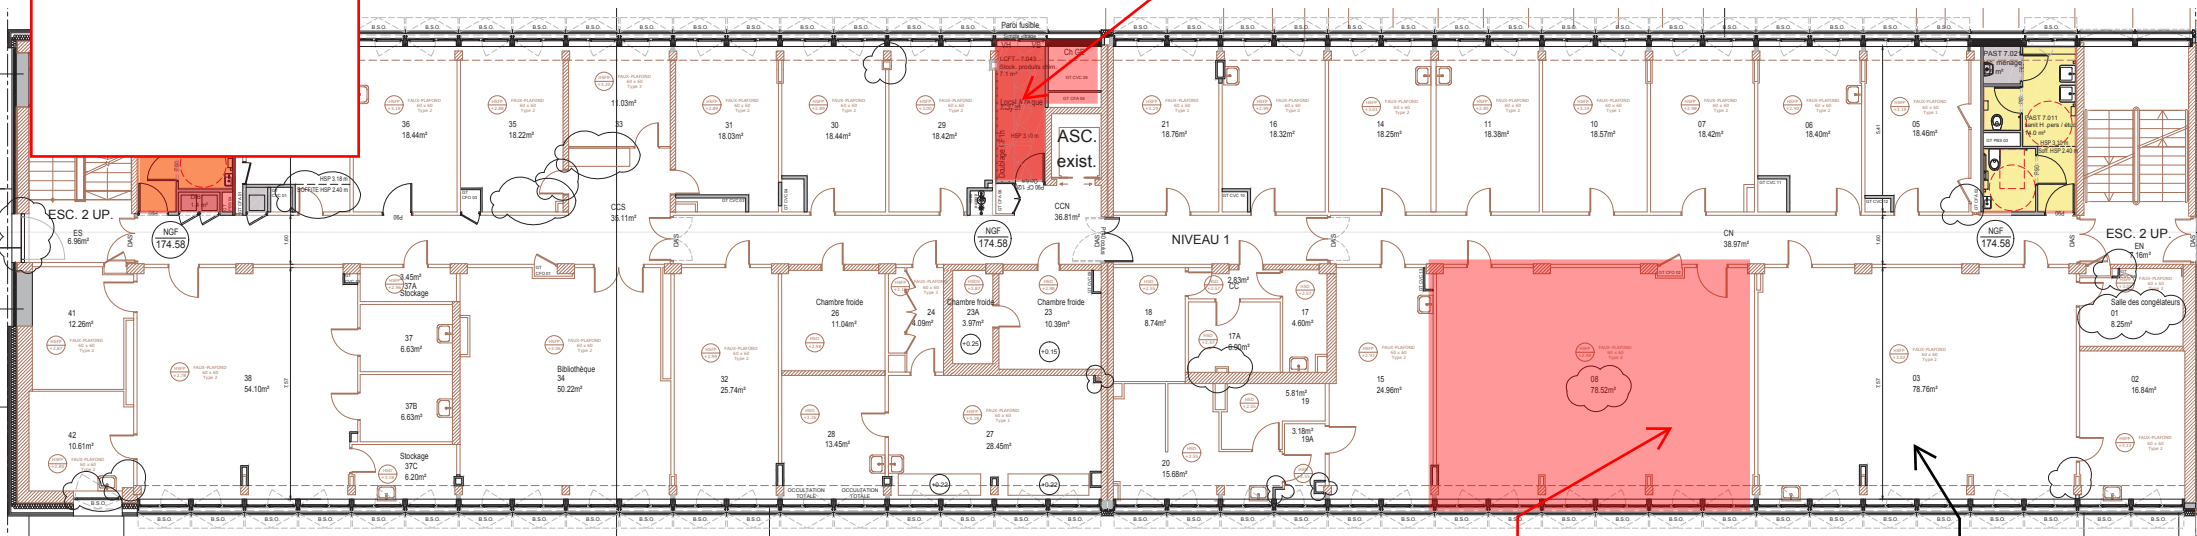

**Salle 08 :**  
Neutralisation en cours  
Remise à disposition prévue le 20/07  
(Pose des tuyauteries et ventilo-convecteurs)

**Salles 02-03:**  
Remis à disposition le 05/07

