



**UNIVERSITÉ
DE LYON**

OPERATION DE REHABILITATION DES QUARTIERS SCIENTIFIQUES DU CAMPUS LYONTECH LA DOUA

MAITRISE D'OUVRAGE

UNIVERSITE DE LYON
92, rue Pasteur
CS 30122
69361 LYON CEDEX 07
04 72 43 76 50

ETABLISSEMENTS UTILISATEURS



Université Claude Bernard



EQUIPE DE CONCEPTION



EIFFAGE CONSTRUCTION CENTRE EST
Entreprise générale
3, rue Hrant Dink
69285 LYON Cedex 02
04 78 71 76 76



**REICHEN ET ROBERT
& ASSOCIES**
Architecte mandataire
17, rue Brézin
75014 PARIS
01 45 41 47 48

Patriarche.

PATRIARCHE
Architecte
4 allée du lac de Garde
73370 LE BOURGET DU LAC
04 37 70 98 70



HTVS Architecture
Architecte
2 rue de la Gare
69009 LYON
04 72 53 67 20



EIFFAGE ENERGIE
THERMIE CENTRE EST
Exploitation Maintenance
4 rue des Frères Lumières
69330 PUSIGNAN
04 72 93 13 00



WSP
Bureau d'études
30 rue Edouard Nieuport
69008 LYON
04 78 76 58 58



BERIM
BET Fluides
17 place de la Paix
69200 VENISSIEUX
04 72 50 04 31



CYPRIMUM
Economiste
119 av. Maréchal de Saxe
69003 LYON
04 72 53 75 10



INDDIGO
BE HQE
367 av. du Grand Arlétoz
73024 CHAMBERY
04 79 69 89 69



Bâtiment OMEGA

Planning Cartographié

11/07/2017	J. GALLO	Première diffusion	ind. A
26/07/2017	J. GALLO	MAJ dates zones R+1 et R+2	ind. D
05/10/2017	J. GALLO	MAJ dates, zonage et orientation du plan	ind. E
06/10/2017	J. GALLO	MAJ dates et zonage	ind. F
31/10/2017	J. GALLO	MAJ zonage, dates d'intervention, annotations	ind. G
23/11/2017	J. GALLO	MAJ bandes d'intervention, légende zonage, dates	ind. H
30/11/2017	J. GALLO	MAJ bandes d'intervention, légende zonage, dates	ind. I
07/12/2017	J. GALLO	MAJ bandes d'intervention, légende zonage, dates	ind. J
13/12/2017	J. GALLO	MAJ bandes d'intervention, zonage, dates	ind. K
01/06/2018	S. GODINHO	MAJ bandes d'intervention, zonage, dates, légende	ind. AE
Date	Emetteur	Désignation	Indice

ASSISTANCE MAITRISE D'OUVRAGE



DEKRA
Bureau de Contrôle
36 av. Jean Mermoz
BP 8212
69355 LYON Cedex 08
04 72 78 44 89



NOVICAP
Coordonnateur SPS
129 rue Servient
69003 LYON
04 37 42 79 70



**ARTELIA
AMO**
2 av. Lacassagne
69003 LYON
04 72 12 39 40

Phase:

EXE



Date : 01/06/2018

Echelle :

Auteur : ECR



OPERATION	EMETTEUR	PHASE	LOT	TYPE	ZONE	NIVEAU	NUMERO	INDICE
OMEG	ECR	EXE	TTL	PLG	TZ	TSN	-	AE

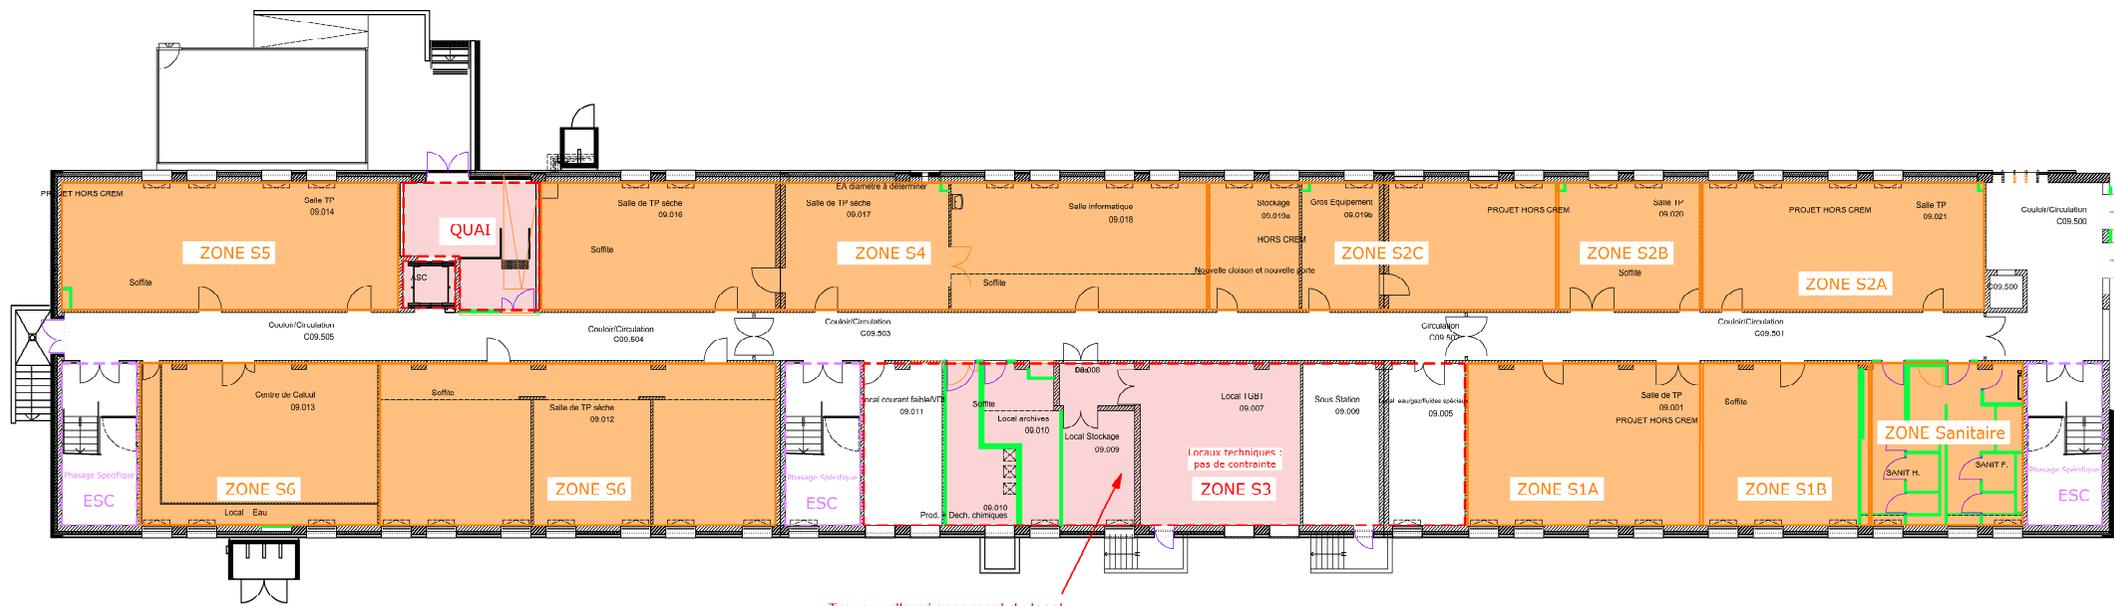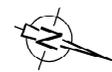


Travaux d'aménagement du local
stockage déchets :
d'octobre 2017 à fin mai 2018

LEGENDE	
	Zone de travaux en cours
	Zone RENDUE
	Bande d'intervention
	Zone rendue avec une seconde intervention à prévoir
	Zone travaux à venir
EdL	: Etat des Lieux
IP	: Intervention Ponctuelle

MAITRE D'OUVRAGE: UNIVERSITE DE LYON	Création : 11/07/2017	PHASE: EXE	RDJ
AFFAIRE: REHABILITATION DES QUARTIERS SCIENTIFIQUES - CAMPUS LYONTECH LA DOUA	Modification : 01/06/2018		
TITRE: PLANNING CARTOGRAPHIE	Bâtiment : OMEGA		



← Pose des châssis du 16 juillet au 27 juillet 2018 →

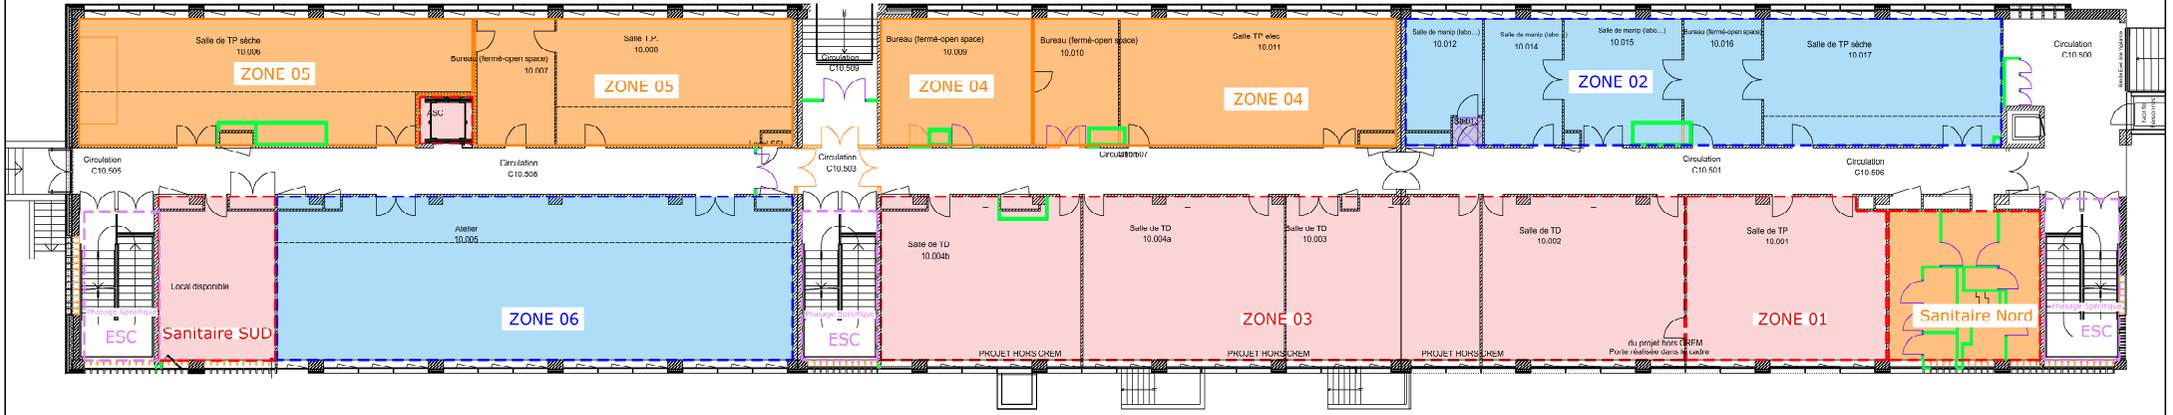


← Pose des châssis du 7 juin au 15 juin 2018 →

← Pose des châssis du 28 mai au 8 juin 2018 →

LEGENDE	
	Zone de travaux en cours
	Zone RENDUE
	Zone rendue avec une seconde intervention à prévoir
	Bande d'intervention
	Zone travaux à venir
EdL :	Etat des Lieux
IP :	Intervention Ponctuelle

MAITRE D'OUVRAGE: UNIVERSITE DE LYON	Création : 11/07/2017	PHASE: EXE	RDC
AFFAIRE: REHABILITATION DES QUARTIERS SCIENTIFIQUES - CAMPUS LYONTECH LA DOUA	Modification : 01/06/2018		
TITRE: PLANNING CARTOGRAPHIE	Bâtiment : OMEGA		

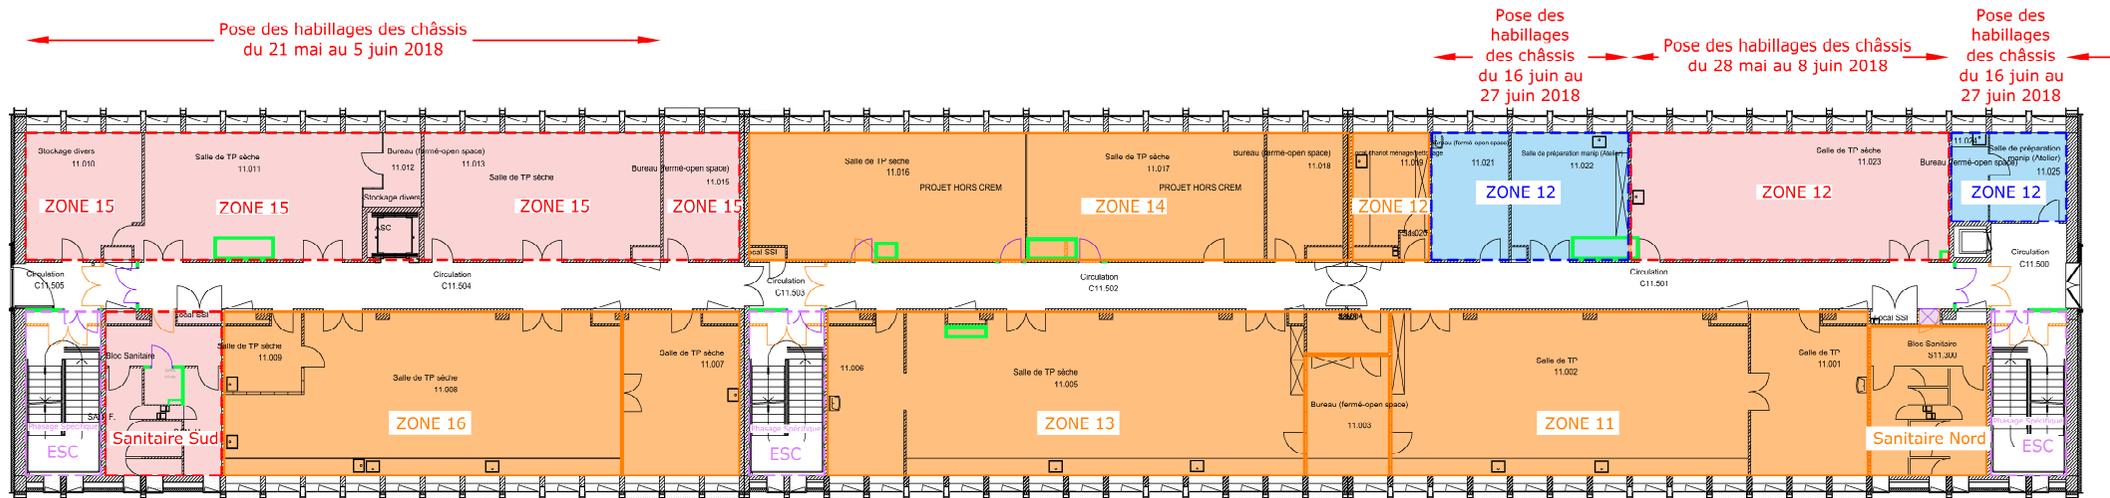


Nota : En cas de faux-plafond non démontable dans la salle, déposer une plaque à droite de chaque menuiserie extérieure

LEGENDE	
	Zone de travaux en cours
	Zone RENDUE
	Zone rendue avec une seconde intervention à prévoir
	Bande d'intervention
	Zone travaux à venir
EdL : Etat des Lieux	IP : Intervention Ponctuelle

MAITRE D'OUVRAGE: UNIVERSITE DE LYON	Création : 11/07/2017	PHASE: EXE	R+1
AFFAIRE: REHABILITATION DES QUARTIERS SCIENTIFIQUES - CAMPUS LYONTECH LA DOUA	Modification : 01/06/2018		
TITRE: PLANNING CARTOGRAPHIE	Bâtiment : OMEGA	ECH: -	



Pose des habillages des châssis
du 1er juin au 12 juin 2018

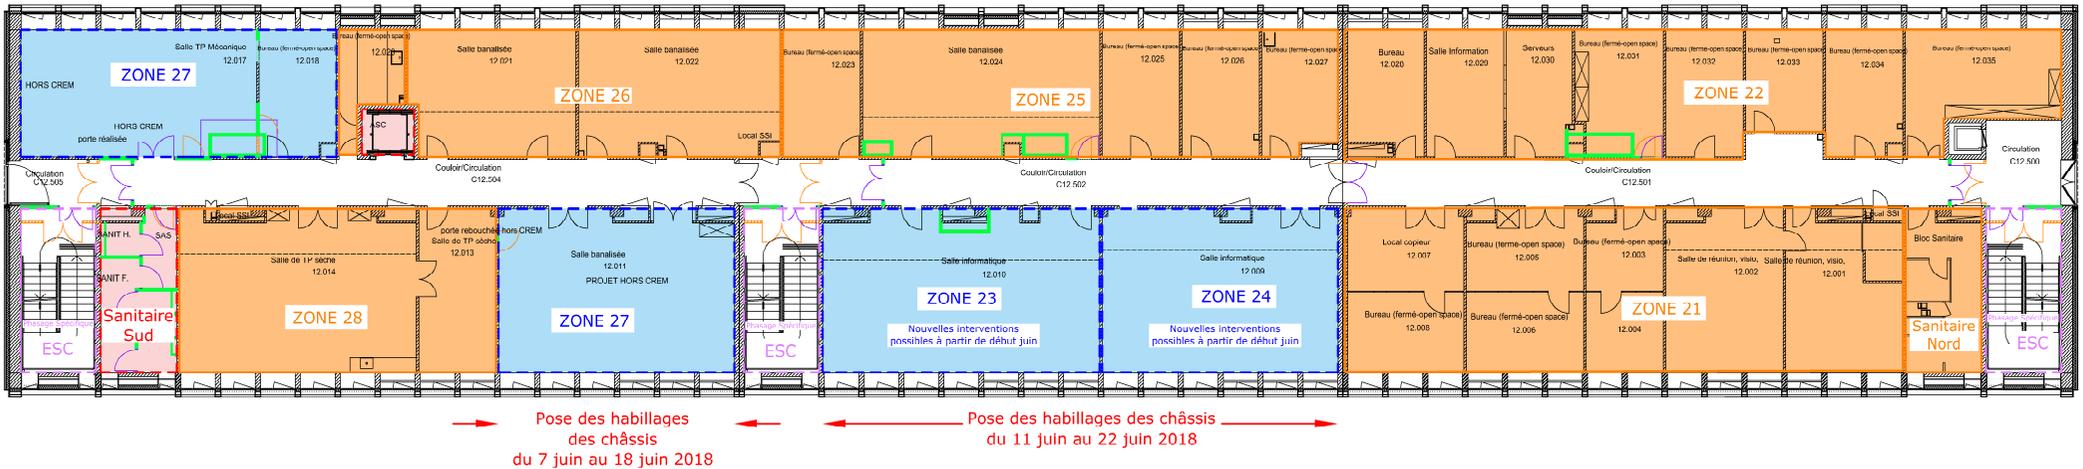

Nota : En cas de faux-plafond non démontable dans la salle, déposer une plaque à droite de chaque menuiserie extérieure

LEGENDE	
	Zone de travaux en cours
	Zone RENDUE
	Zone rendue avec une seconde intervention à prévoir
	Bande d'intervention
	Zone travaux à venir
EdL : Etat des Lieux	IP : Intervention Ponctuelle

MAITRE D'OUVRAGE: UNIVERSITE DE LYON	Création : 11/07/2017	PHASE: EXE	R+2
AFFAIRE: REHABILITATION DES QUARTIERS SCIENTIFIQUES - CAMPUS LYONTECH LA DOUA	Modification : 01/06/2018		
TITRE: PLANNING CARTOGRAPHIE	Bâtiment : OMEGA		

