Bâtiment VERNE- R+1

Planning cartographié à 15 jours

Eiffage, le 15/10/2018

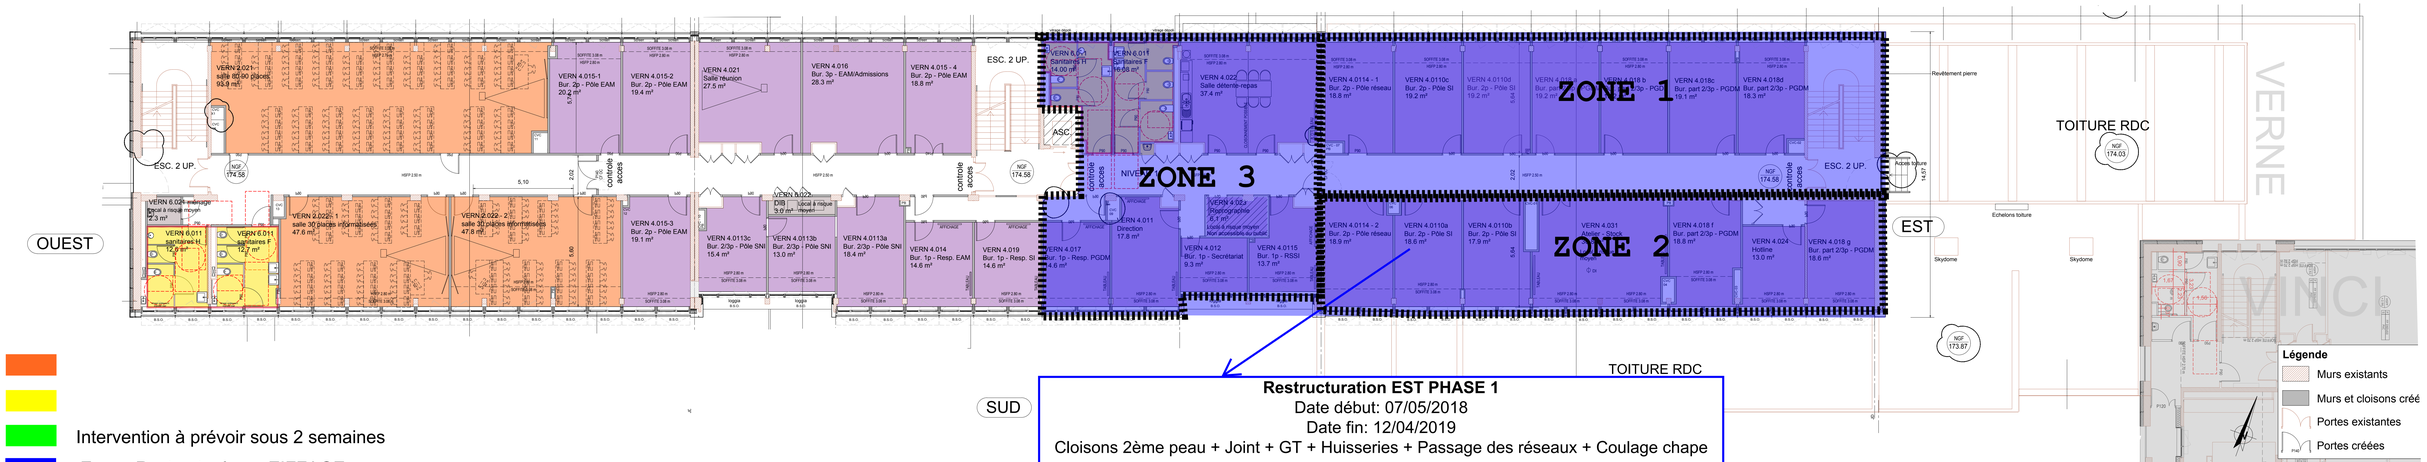

Intervention à prévoir sous 2 semaines

Zones Restructurées = EIFFAGE

Restructuration EST PHASE 1
Date début: 07/05/2018
Date fin: 12/04/2019
Cloisons 2ème peau + Joint + GT + Huisseries + Passage des réseaux + Coulage chape