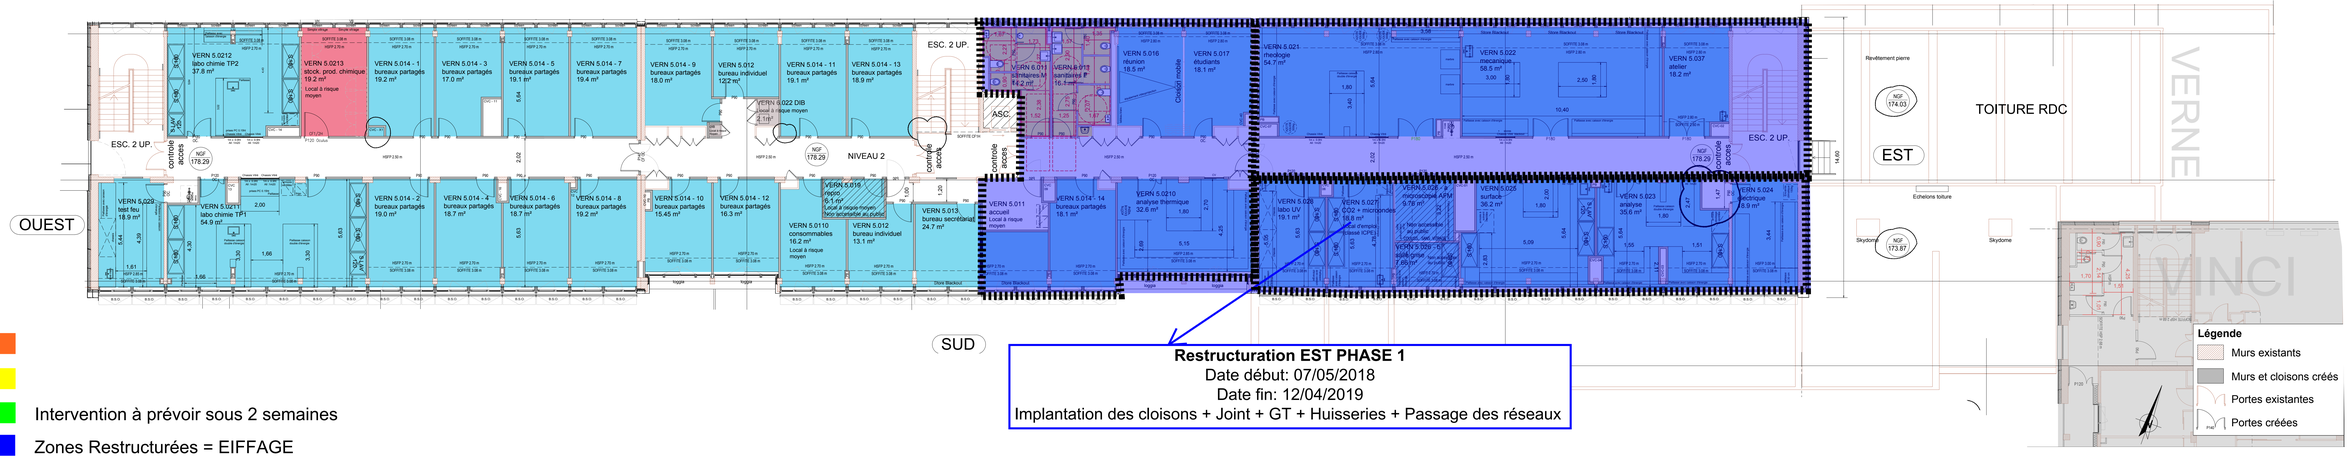Bâtiment VERNE- R+2 **Planning cartographié à 15 jours** **Eiffage, le 15/10/2018**