Bâtiment VERNE- R+3 **Planning cartographié à 15 jours** **Eiffage, le 15/10/2018**

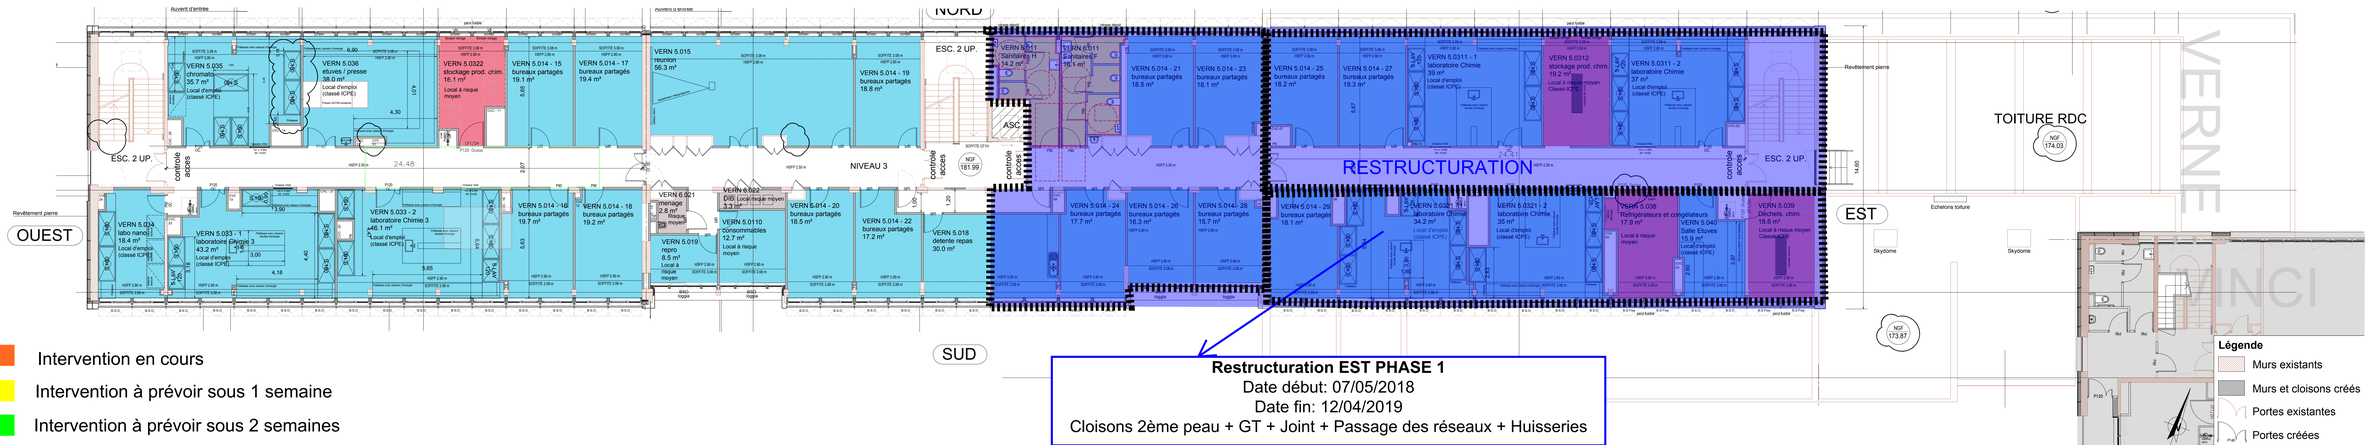

Restructuration EST PHASE 1
Date début: 07/05/2018
Date fin: 12/04/2019
Cloisons 2ème peau + GT + Joint + Passage des réseaux + Huisseries

Intervention en cours

Intervention à prévoir sous 1 semaine

Intervention à prévoir sous 2 semaines

Zones Restructurées = EIFFAGE